
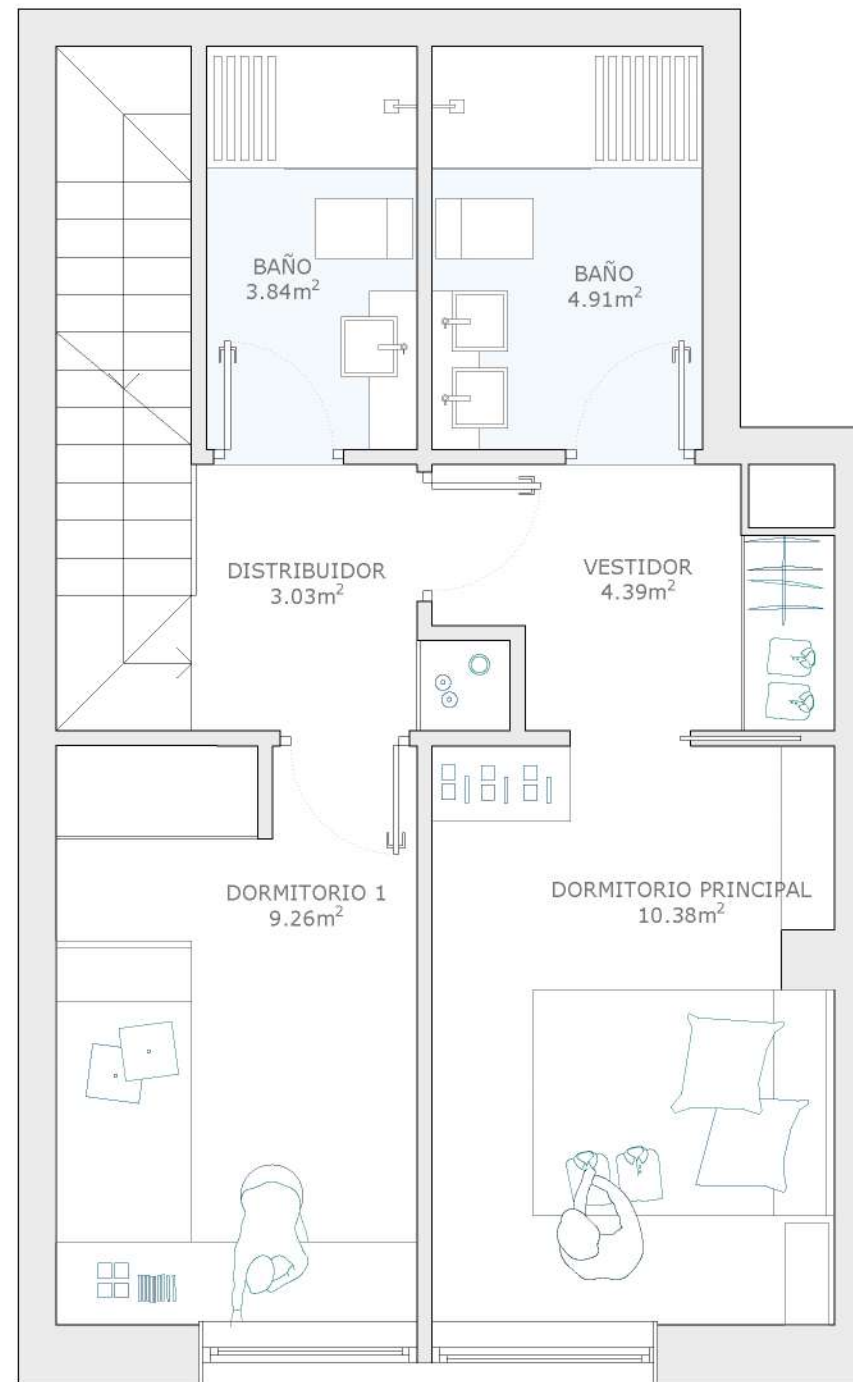


Bloque C Bajo_D

Vivienda tipo Dúplex

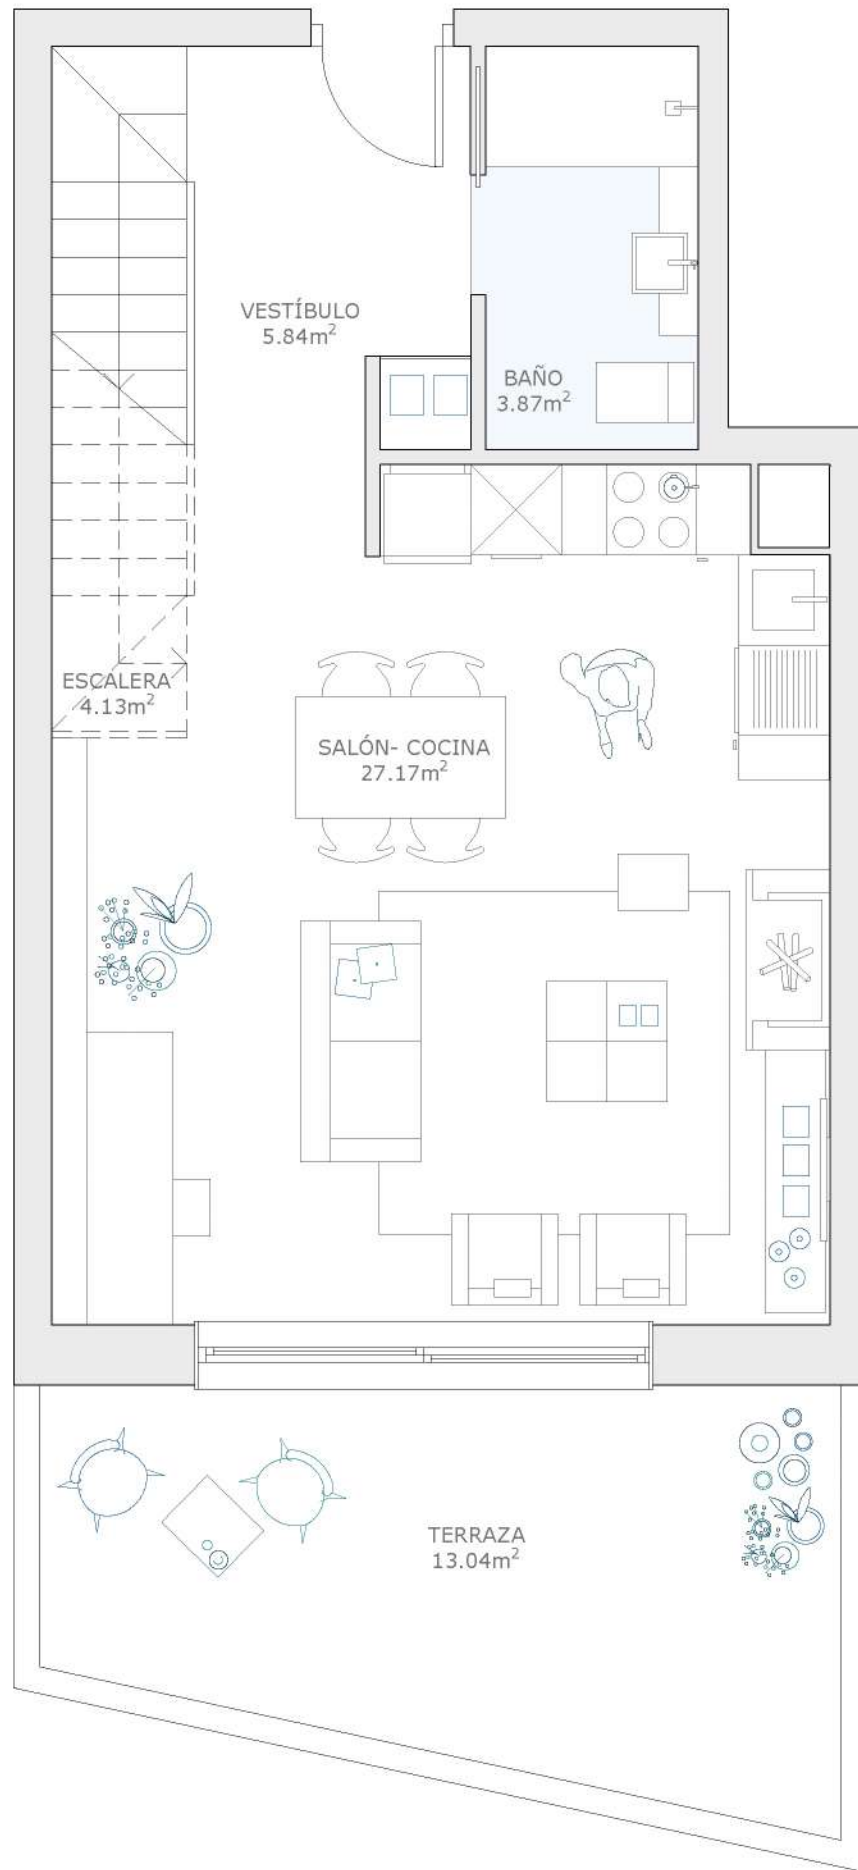

VIELHA HOMES

-UNA MANERA DIFERENTE DE VIVIR-




VIELHA HOMES

Ubicada en el Valle de Arán, **Vielha Homes** se plantea como una exclusiva promoción de 37 viviendas para los amantes de la naturaleza y el deporte. Con un diseño respetuoso con el entorno y, a su vez, vanguardista, se proyecta un complejo residencial de perímetro cerrado con zonas verdes de uso colectivo.

Las viviendas han sido concebidas para dotar del máximo confort y calidad de vida, gracias a una distribución funcional y racional de las estancias, dando prioridad en su diseño a la eficiencia energética, a la luminosidad y la proyección al exterior.

Cuadro de superficies

Planta acceso	
Vestíbulo	5.84 m ²
Baño	3.87 m ²
Escalera	4.13 m ²
Salón-cocina	27.17 m ²
Planta primera	
Baño 1	3.84 m ²
Baño 2	3.84 m ²
Distribuidor	3.03 m ²
Vestidor	4.39 m ²
Dormitorio 1	9.26 m ²
Dormitorio Ppal	9.26 m ²
Terraza	13.04 m ²
Superficie Útil total	
SCSZC	93.48 m ²
SCZC	101.00 m ²

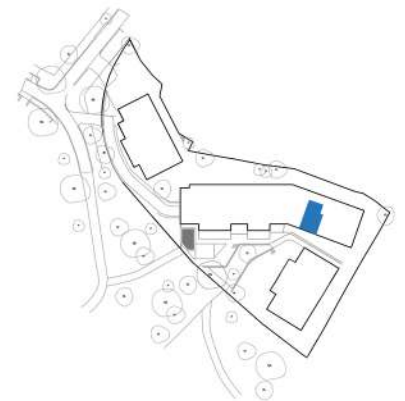

e 1.50

