
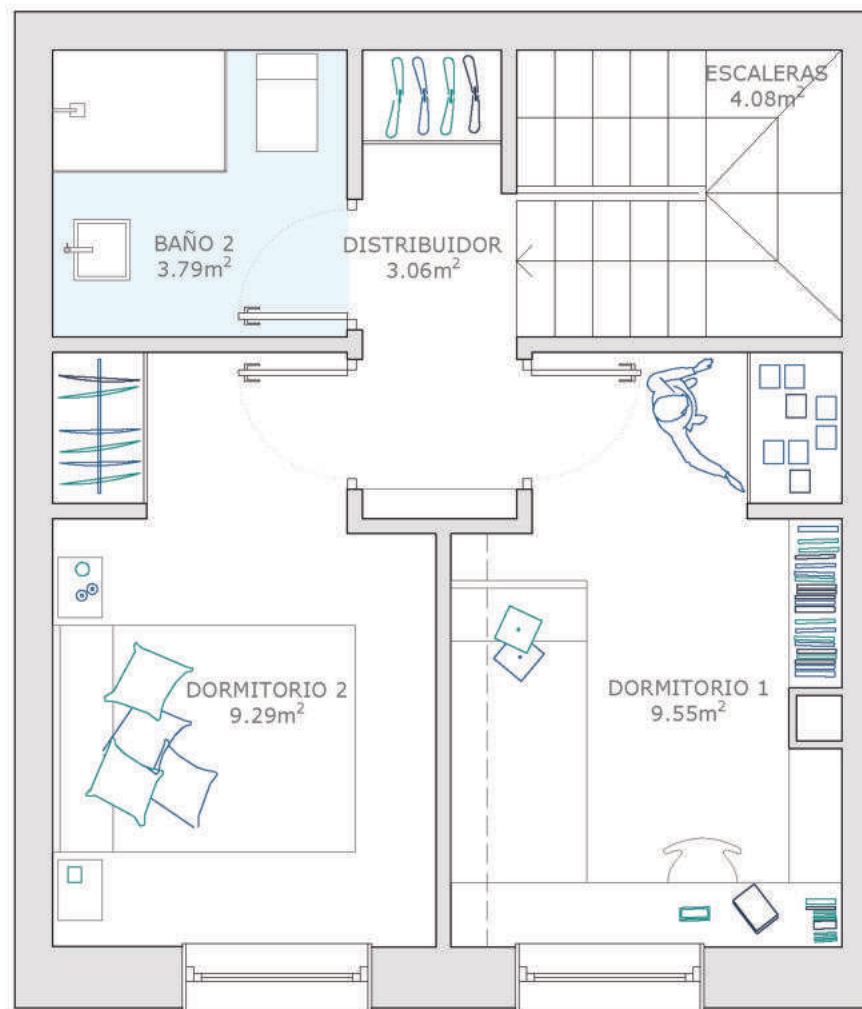


# Bloque B Bajo\_A

Vivienda tipo Duplex

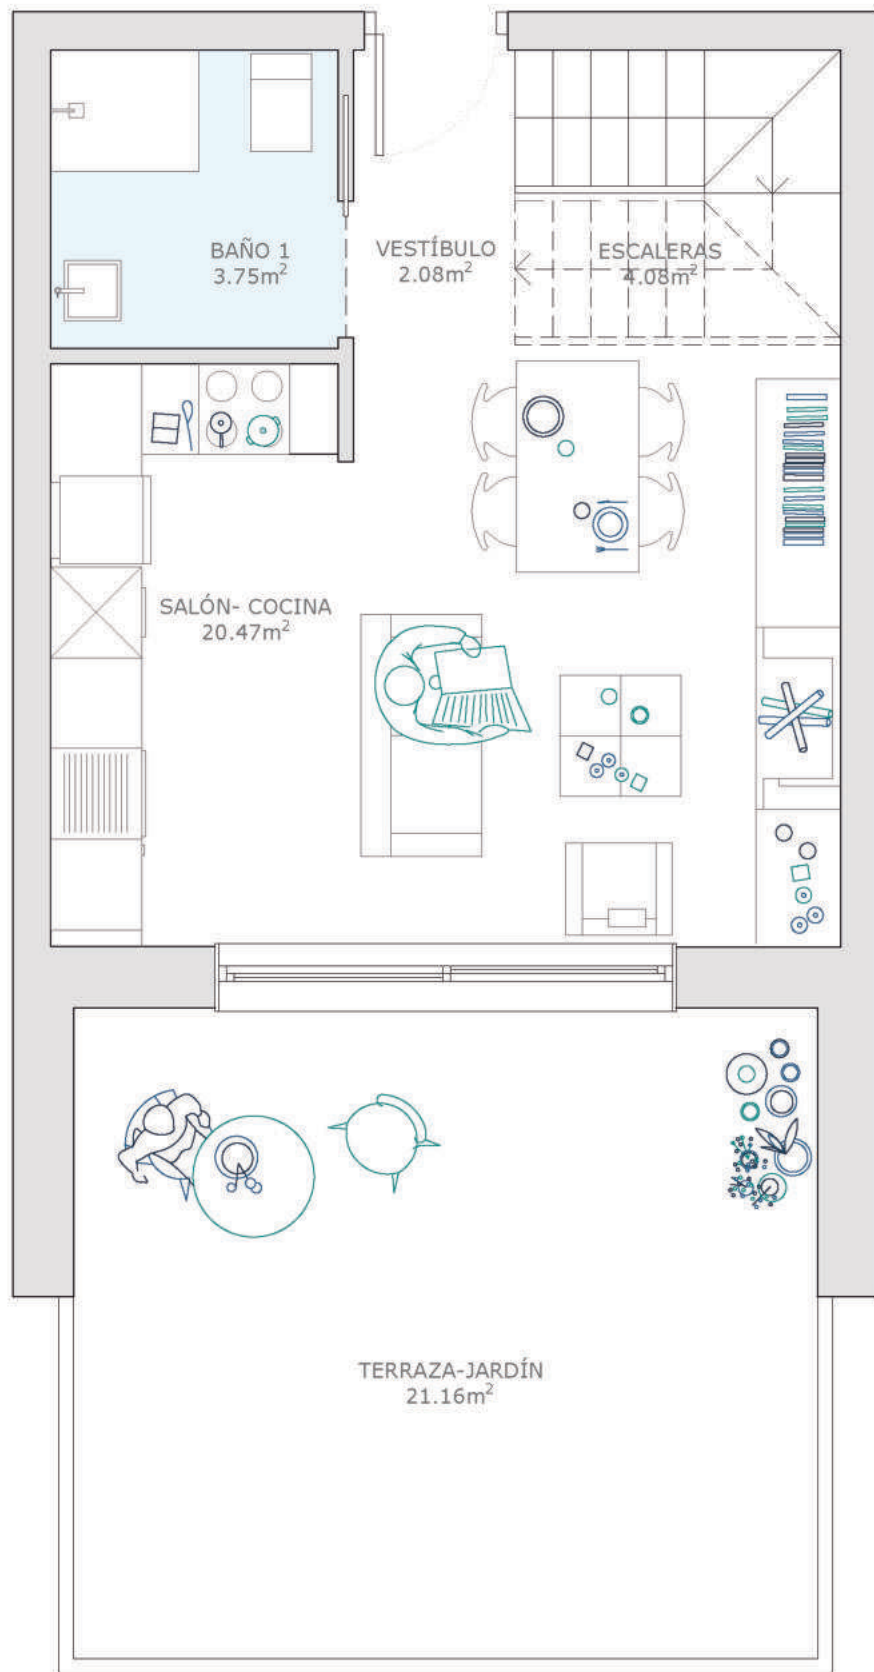

## VIELHA HOMES

-UNA MANERA DIFERENTE DE VIVIR-



Ubicada en el Valle de Arán, **Vielha Homes** se plantea como una exclusiva promoción de 37 viviendas para los amantes de la naturaleza y el deporte. Con un diseño respetuoso con el entorno y, a su vez, vanguardista, se proyecta un complejo residencial de perímetro cerrado con zonas verdes de uso colectivo.

Las viviendas han sido concebidas para dotar del máximo confort y calidad de vida, gracias a una distribución funcional y racional de las estancias, dando prioridad en su diseño a la eficiencia energética, a la luminosidad y la proyección al exterior.

Cuadro de superficies	
Planta acceso	
Vestíbulo	2,08 m <sup>2</sup>
Baño 1	3,75 m <sup>2</sup>
Salón-Cocina	20,47 m <sup>2</sup>
Planta primera	
Baño 2	3,79 m <sup>2</sup>
Distribuidor	3,06 m <sup>2</sup>
Dormitorio 1	9,55 m <sup>2</sup>
Dormitorio 2	9,29 m <sup>2</sup>
Escaleras	4,08 m <sup>2</sup>
Terraza-jardín	21,16 m <sup>2</sup>
Superficie Útil total	56,07 m <sup>2</sup>
SCSZC	72,80 m <sup>2</sup>
SCZC	79,04 m <sup>2</sup>



e 1.50

