


# Planta de Garaje y Trasteros

**VIELHA HOMES**  
- UNA MANERA DE VIVIR DIFERENTE -

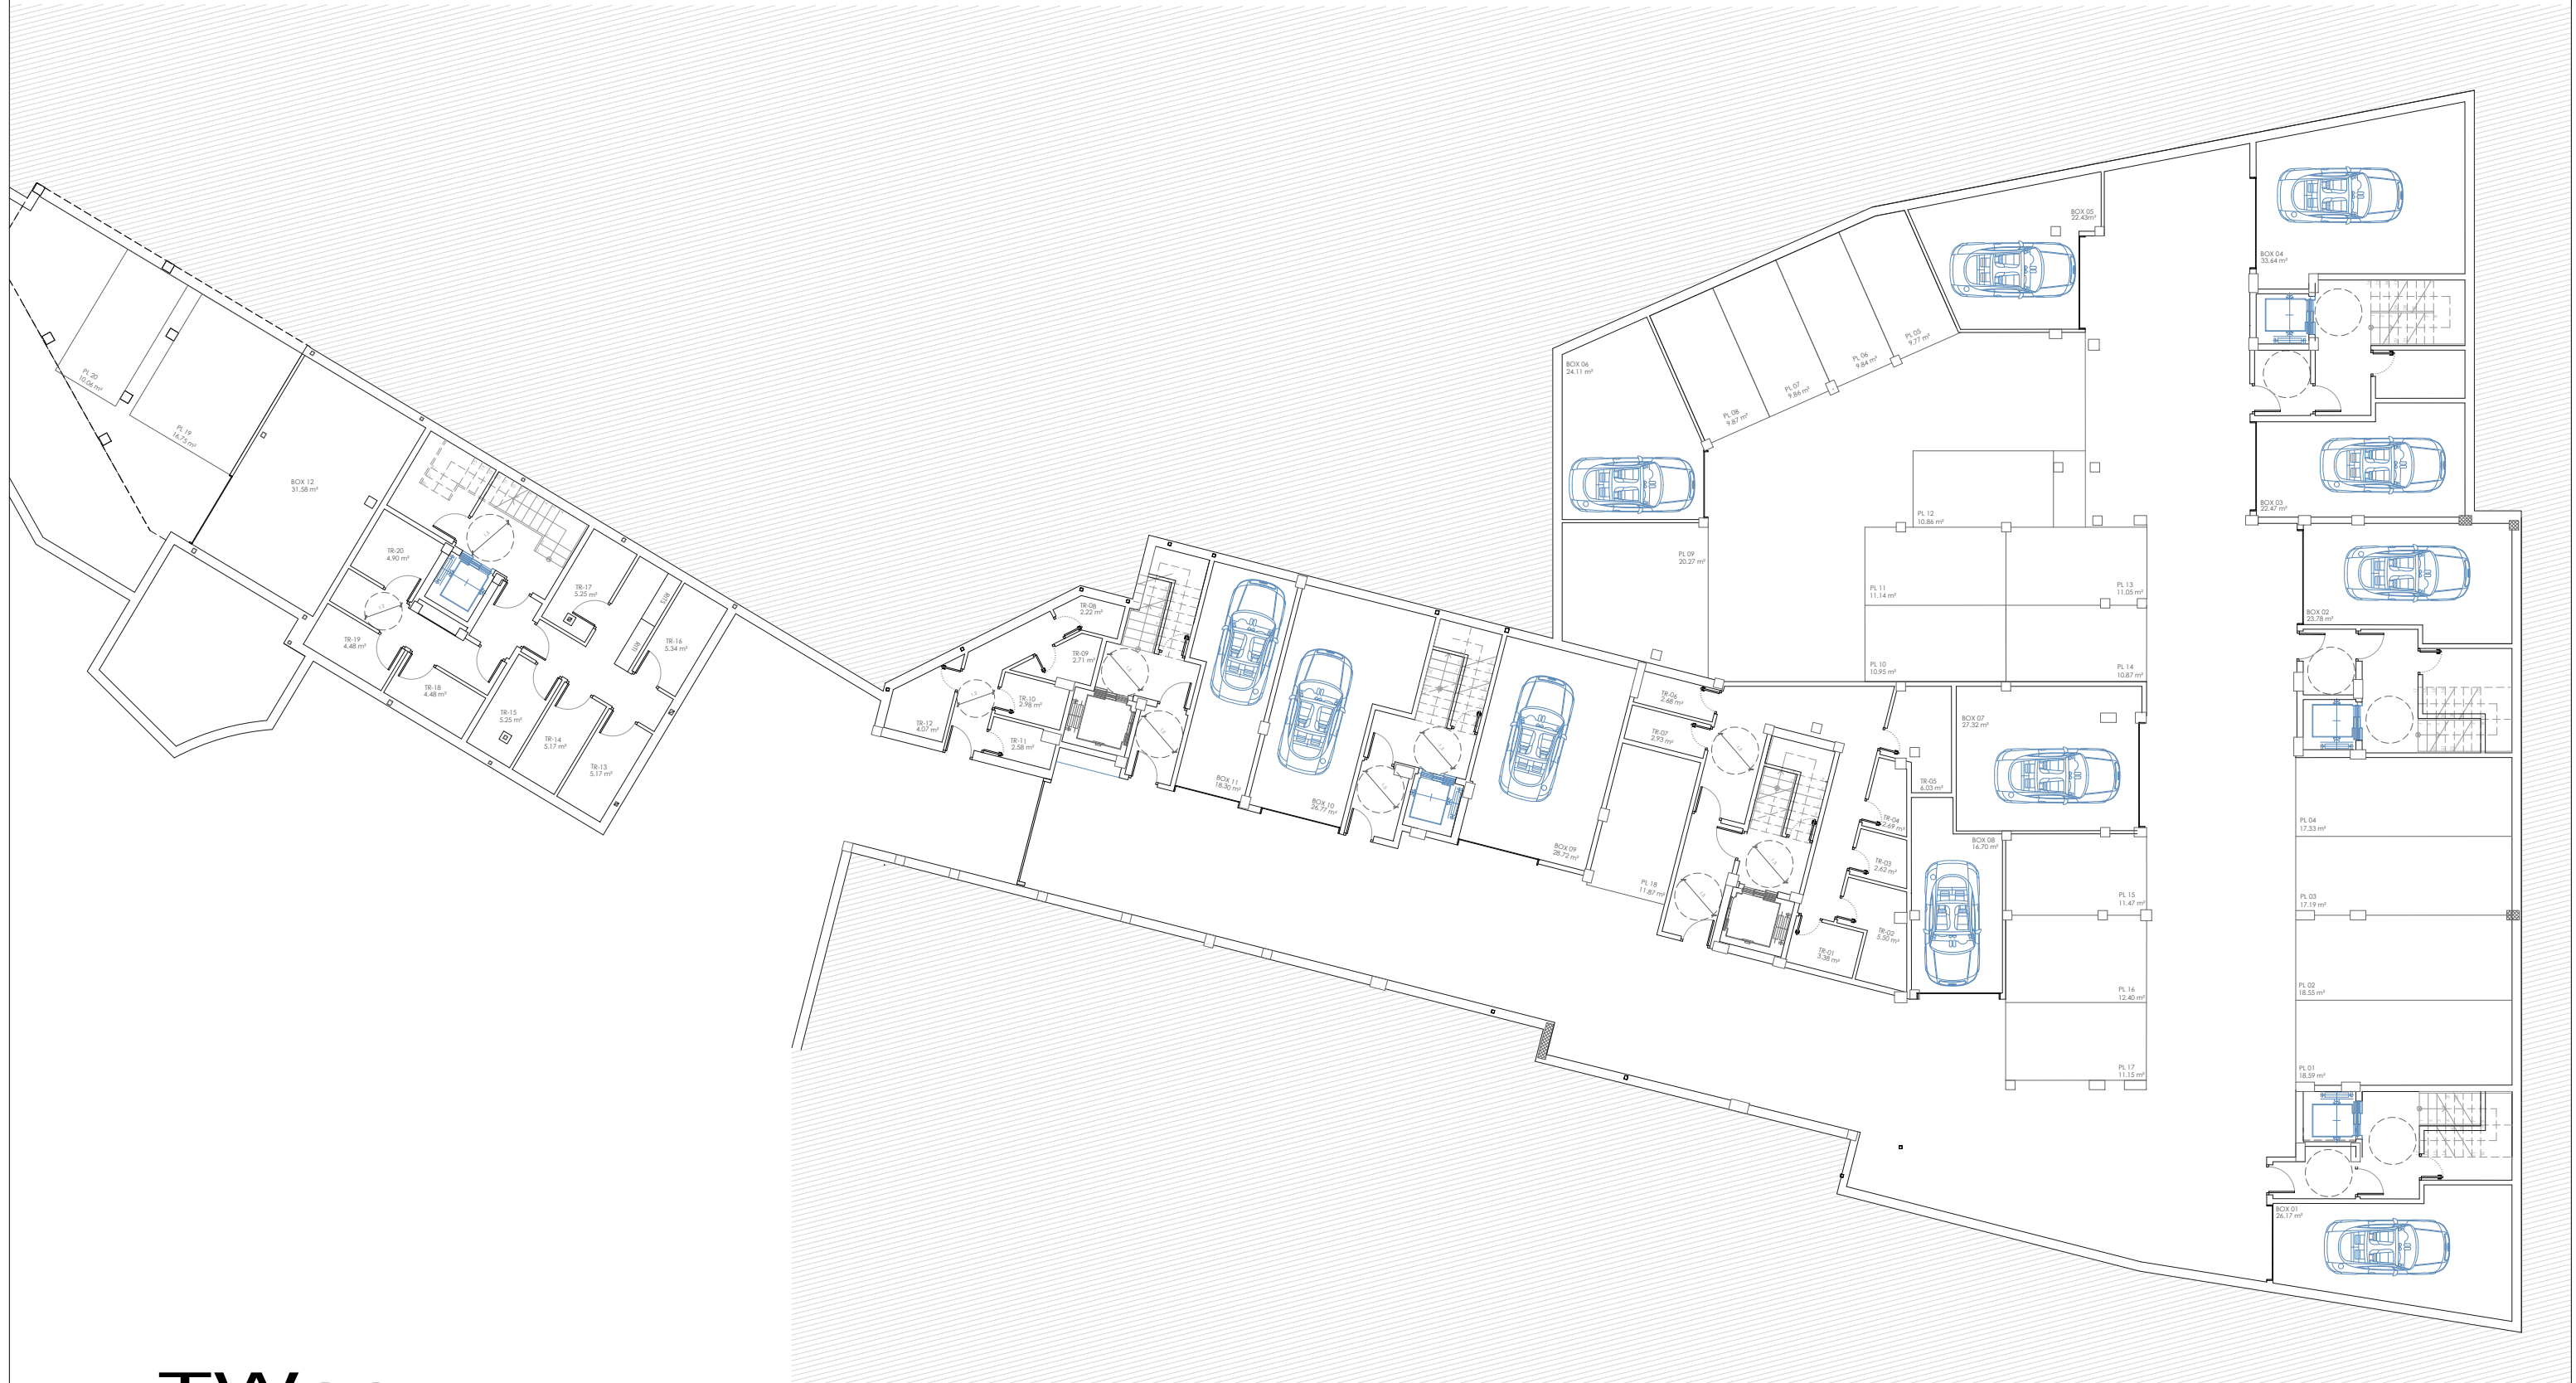

**TWao**  
ARQUITECTOS

**NOTA:**

Todos los datos que el comprador desee conocer según dispone el real decreto 515 / 89 sobre protección de consumidores está a su disposición en las oficinas centrales de la promotora. Este plano puede sufrir modificaciones por imperativo técnico o legal. El mobiliario es meramente indicativo.